


2. SAL

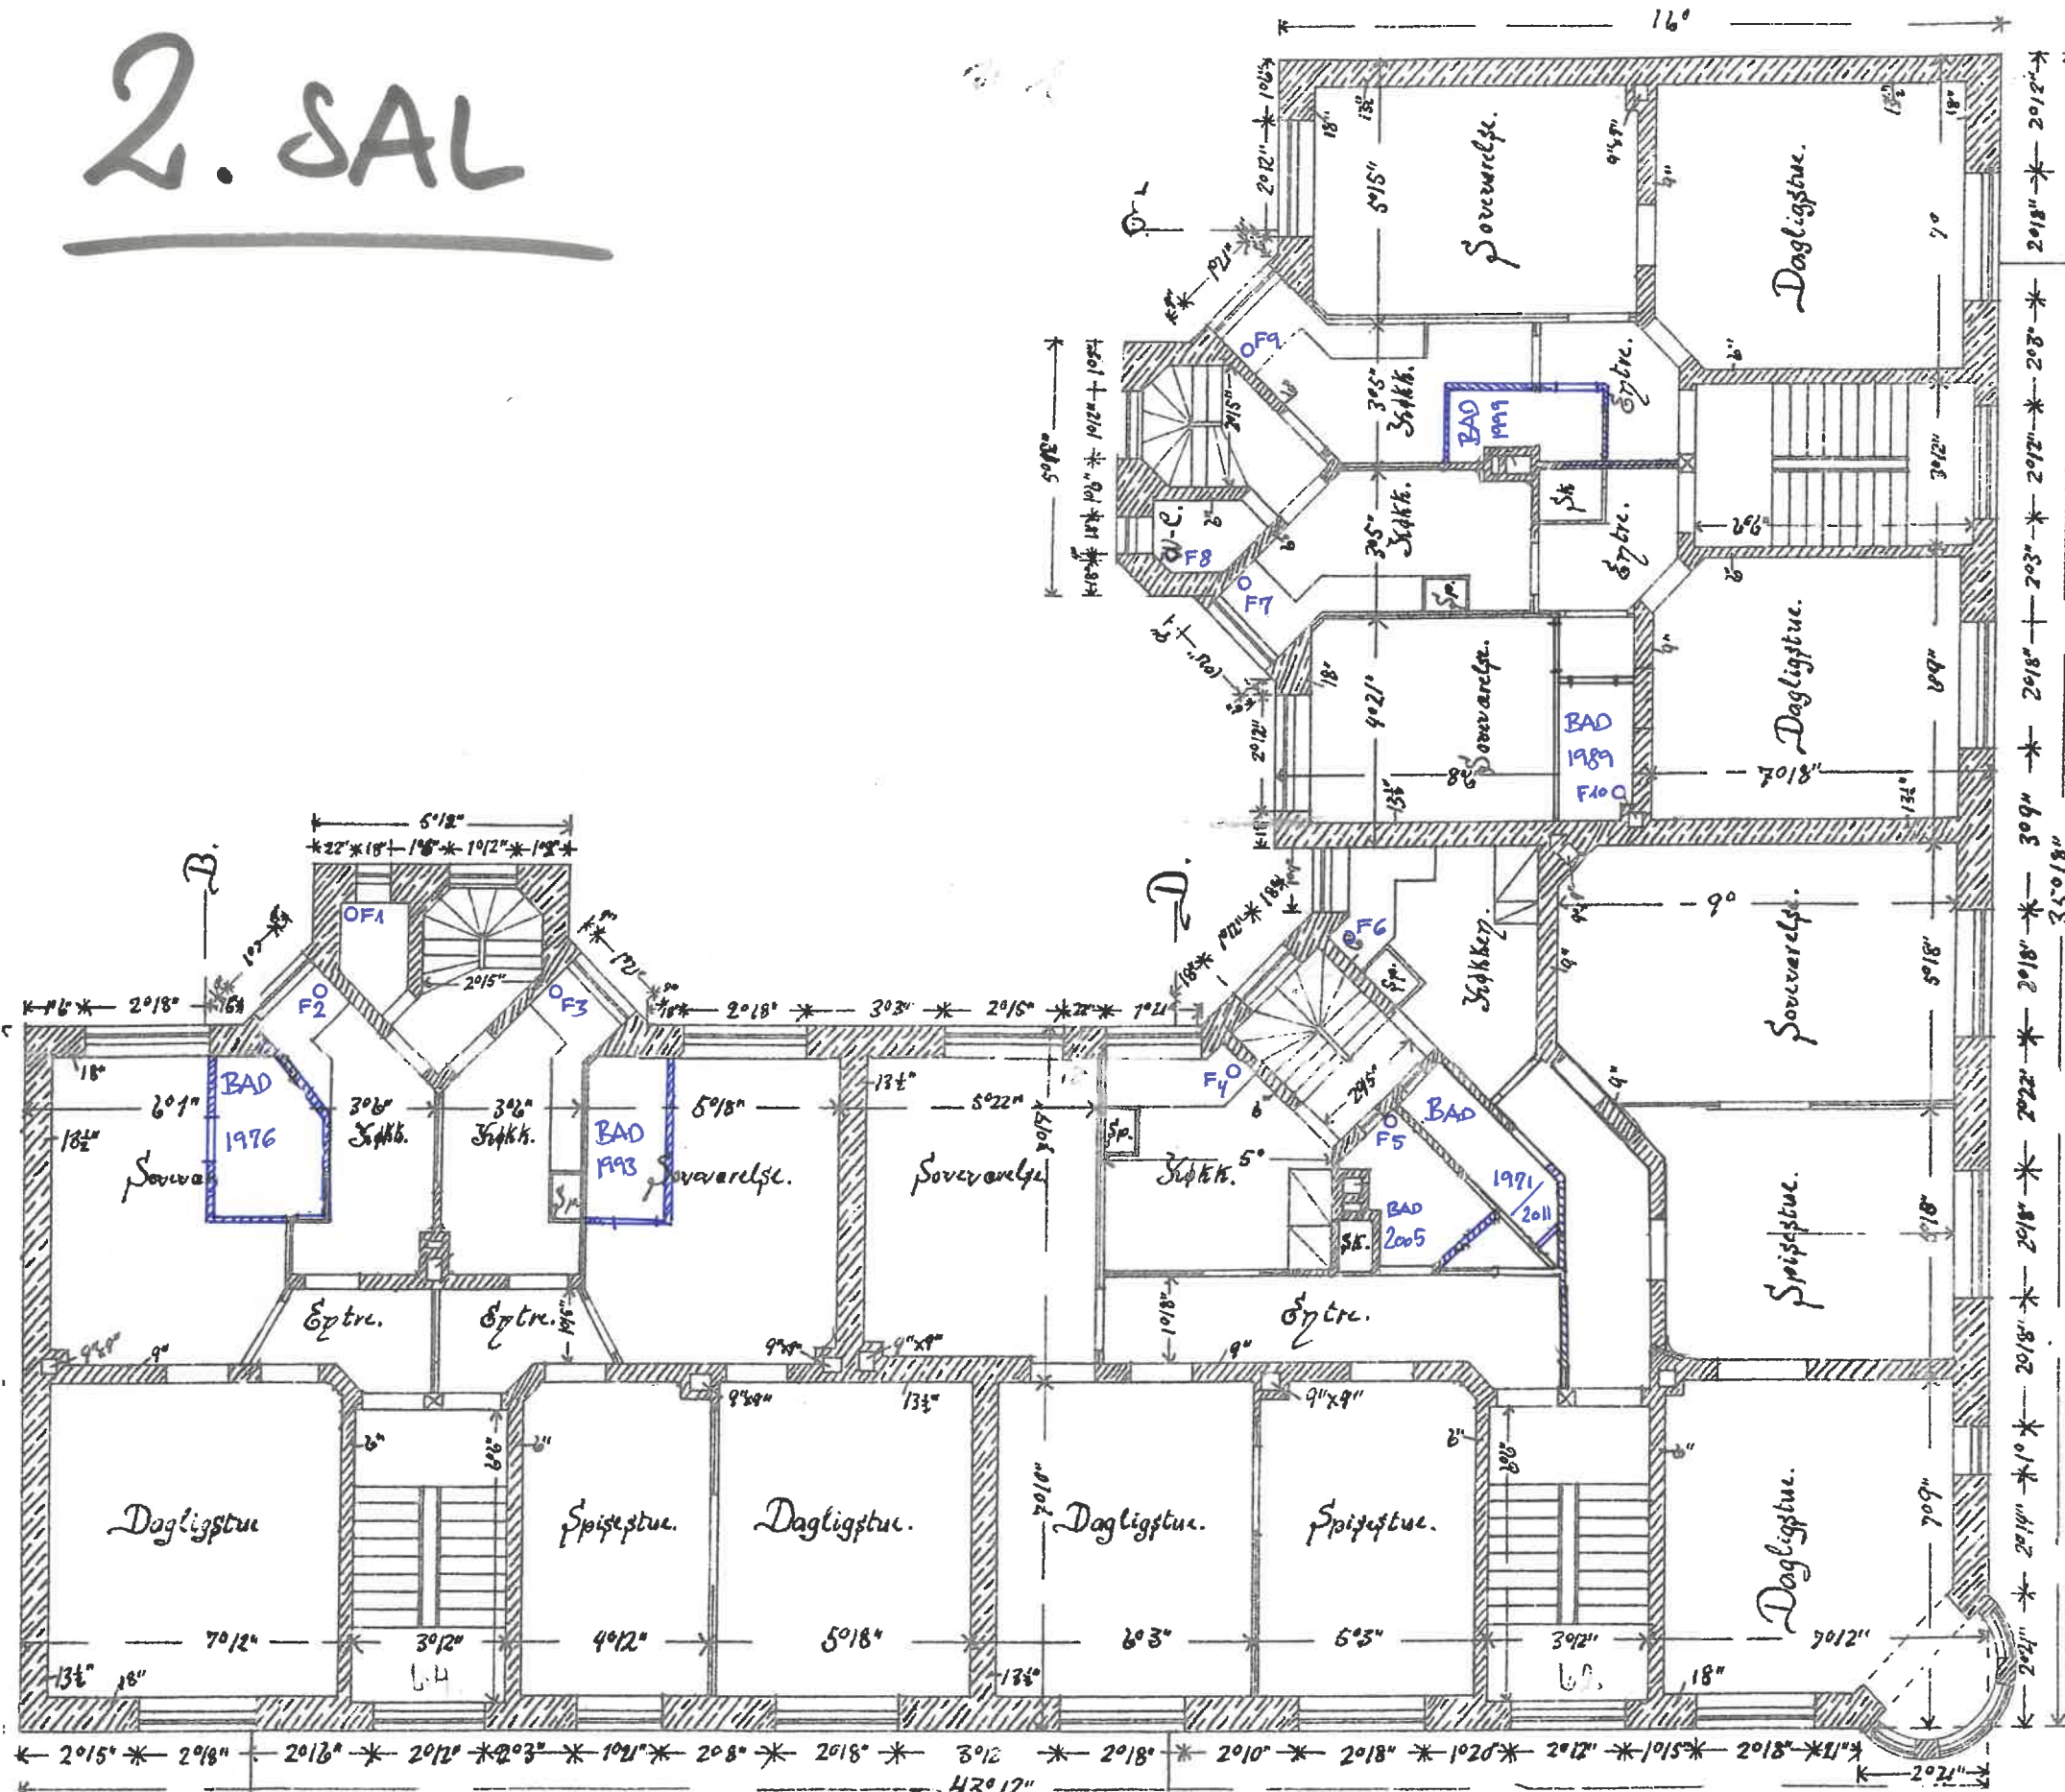

64

62

Kildevældsgade

23

Thomas Laubs Gade

BANG & BEENFELDT A/S

RÅDGIVENDE INGENIØRFIRMA F.R.I.
Tlf. 32 57 82 50 www.bangbeen.dk



Byggesag:
Renovering af faldstammer mm.

Bygherre:
E/F
Kildevældsgade 62-64
Thomas Laubs Gade 23

Beliggenhed:
Kildevældsgade 62-64
Thomas Laubs Gade 23
2100 København Ø

Emne:
2. salsplan

Mål:
1:100

Sagsnummer:
20141

Ingeniør:
JV

24/8-2020