


STUEN

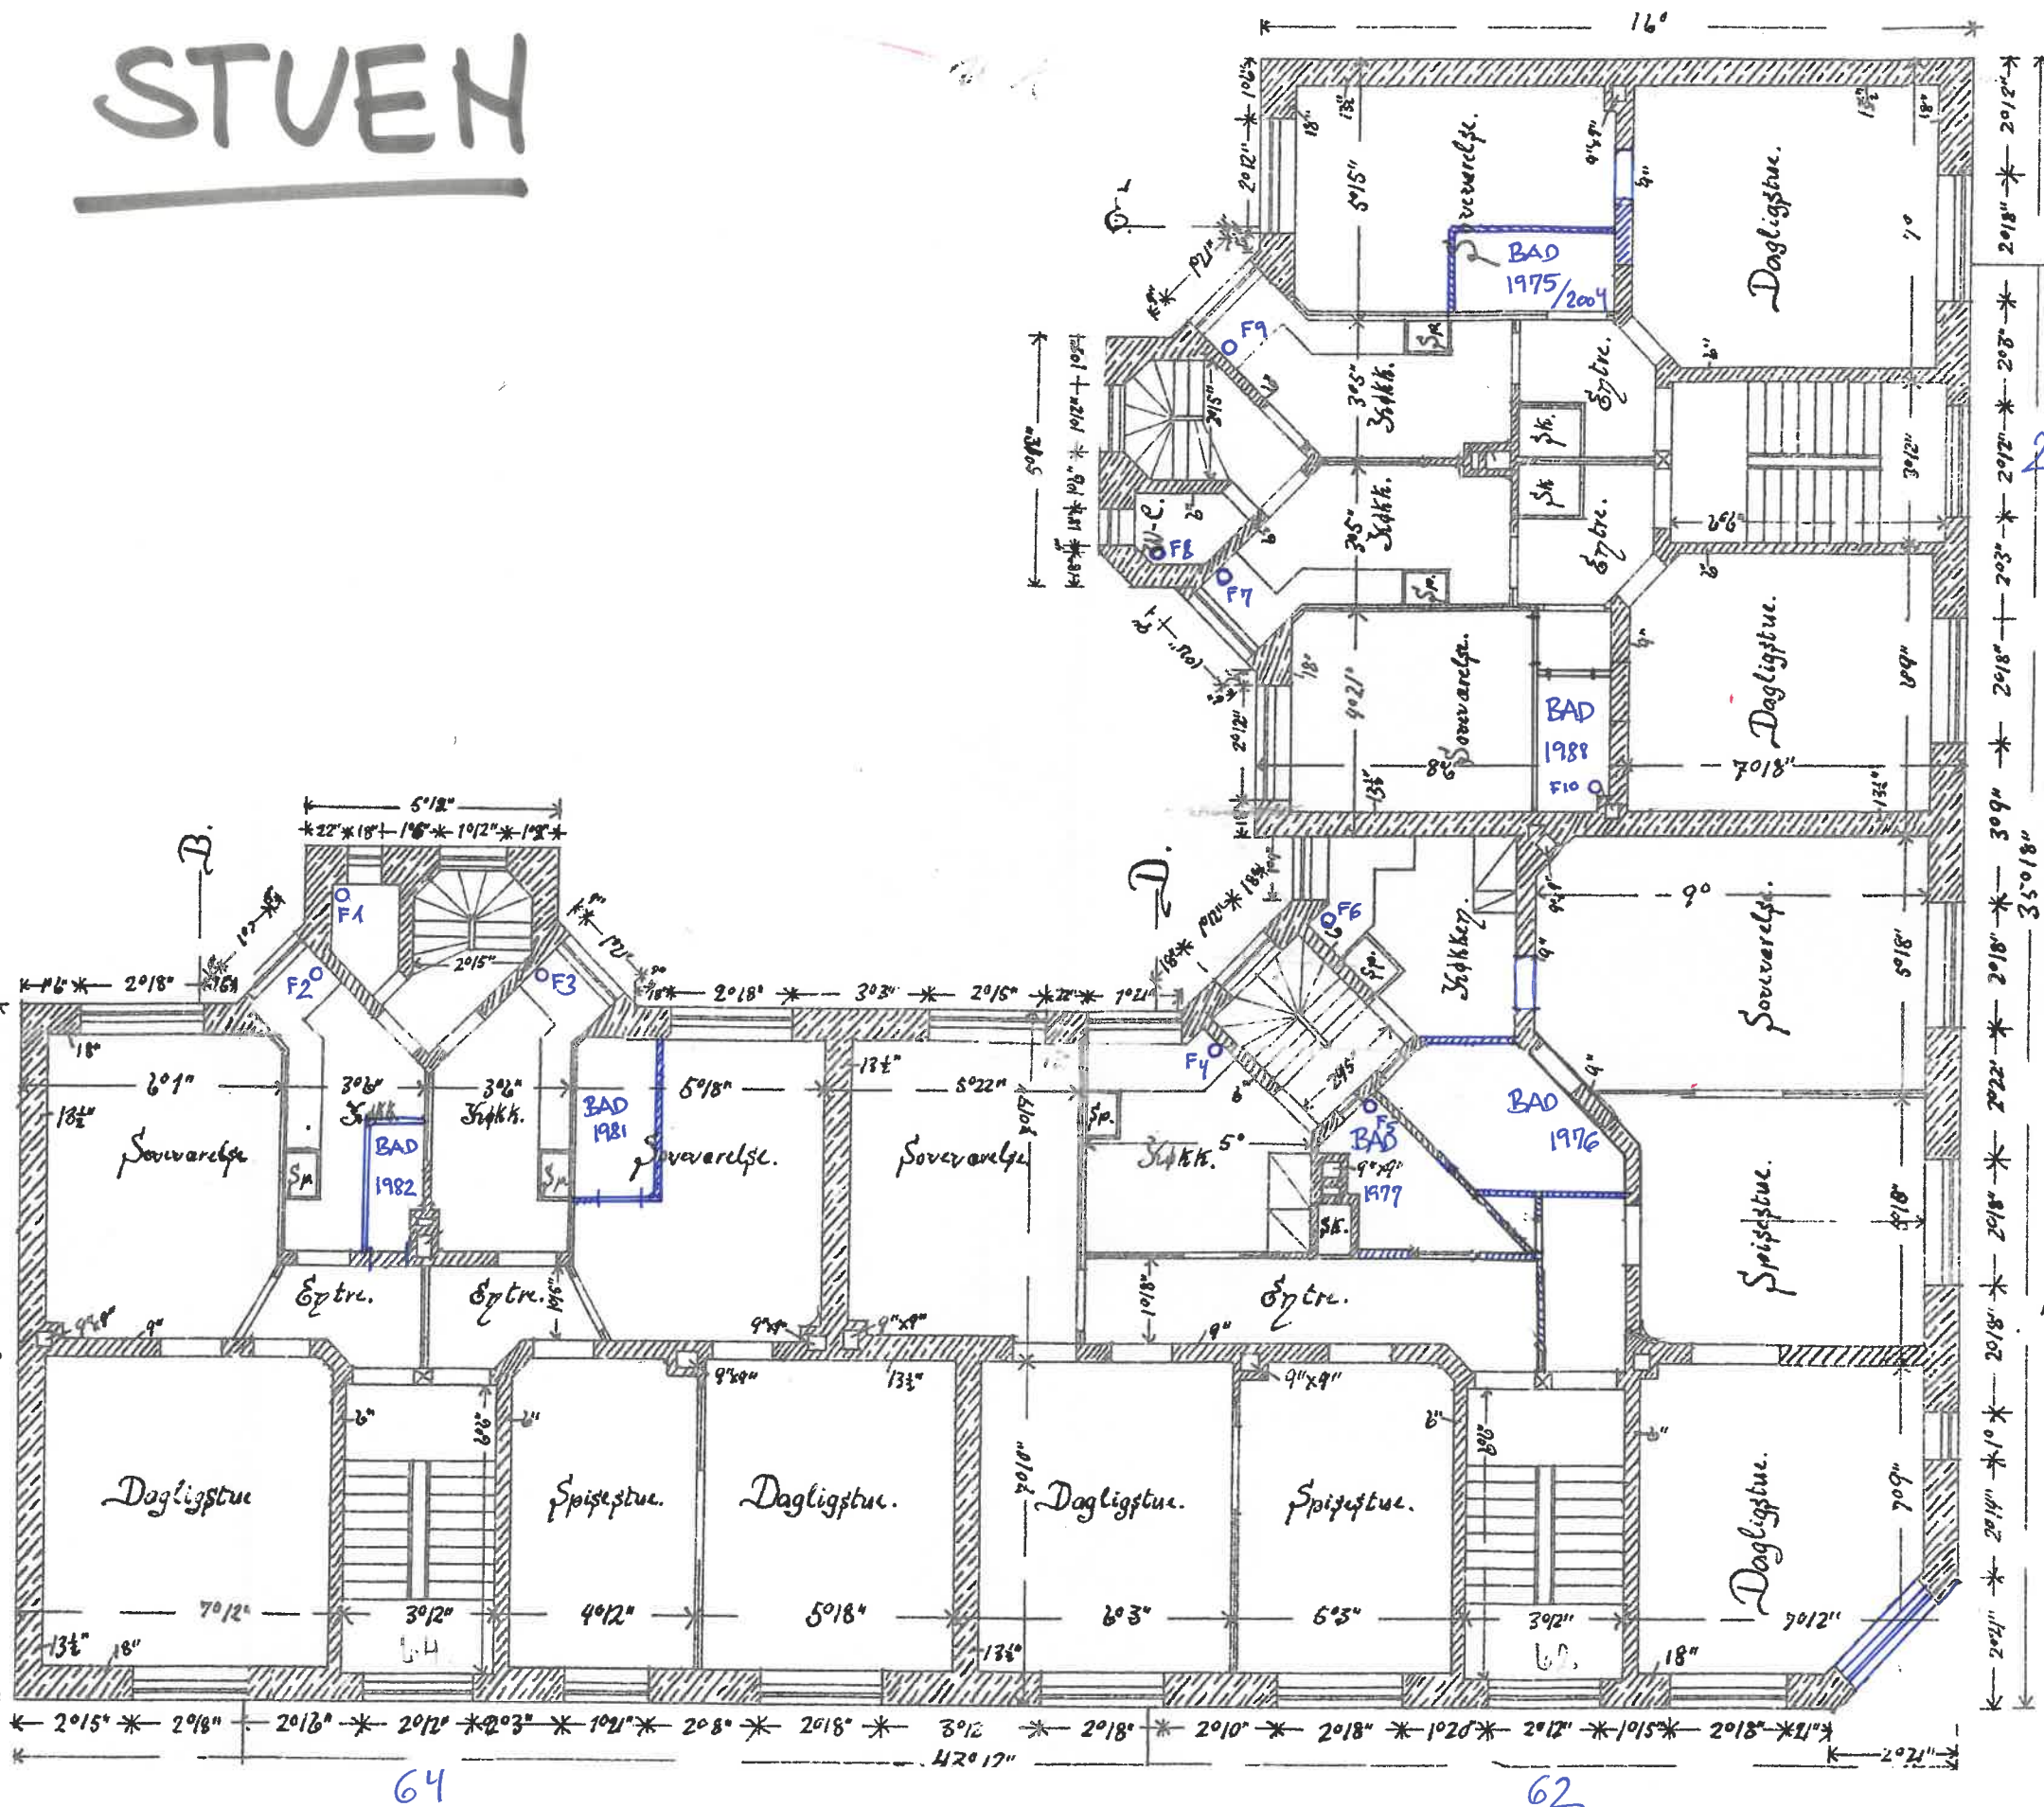

Kildevældsgade

Thomas Laubs Gade

BANG & BEENFELDT A/S

RÅDGIVENDE INGENIØRFIRMA F.R.I.
Tlf. 32 57 82 50 www.bangbeen.dk



Tegning:
02

Byggesag:
Renovering af faldstammer mm.

Bygherre:
E/F Kildevældsgade 62-64 m.fl.

Beliggenhed:
Kildevældsgade 62-64
Thomas Laubs Gade 23
2100 København Ø

Emne:
Stueplan

Mål:
1:100

Sagsnummer:
20141

Ingeniør:
JV

Dato:
04.09.2020

Signatur:

- F: Faldstamme
- O.T.: Udluftning over tag
- U. loft: Under loft
- BAD: Badeværelse
- KØKK: Køkken
- VM: Vaskemaskine
- GA: Gulvfløb
- HV: Håndvask
- KV: Køkkenvask