


2. SAL

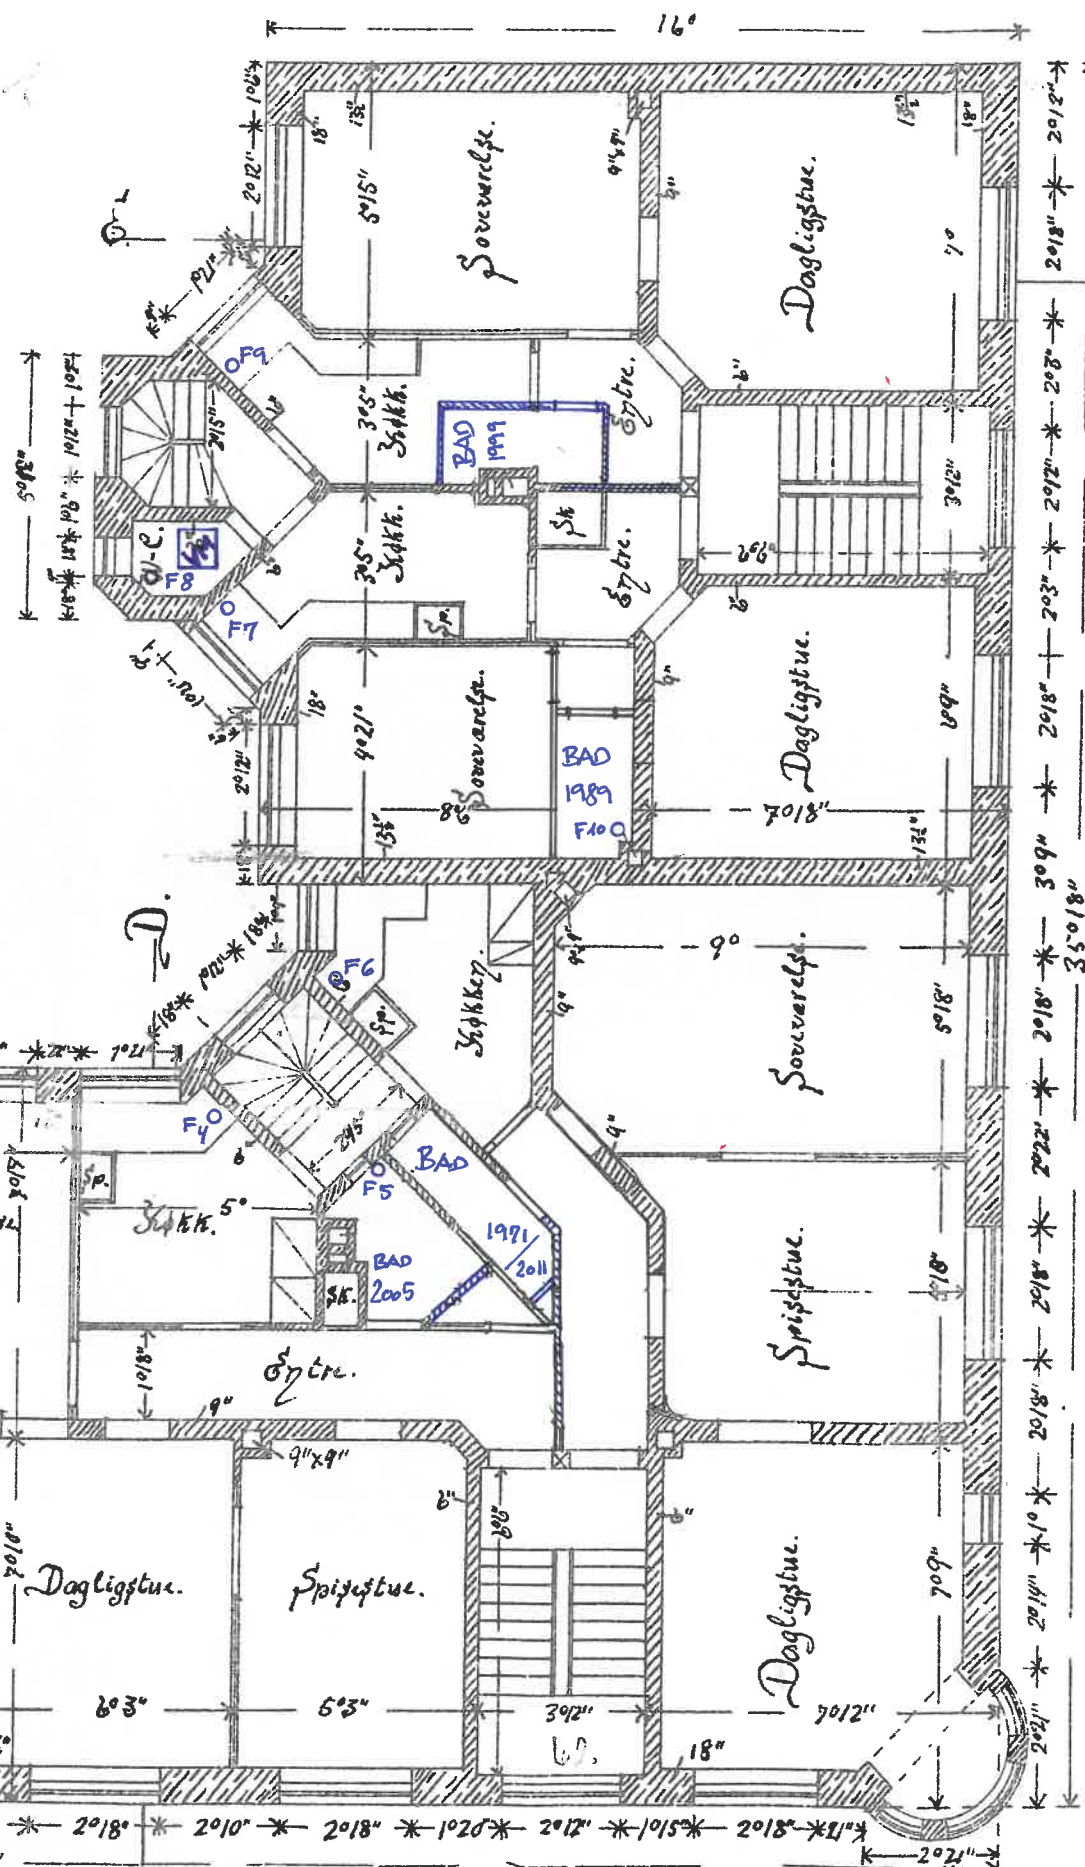

23

Thomas Laubs Gade

BANG & BEENFELDT A/S

RÅDGIVENDE INGENIØRFIRMA F.R.I.
Tlf. 32 57 82 50 www.bangbeen.dk



Tegning:

04

Byggesag:

Renovering af faldstammer mm.

Bygherre:

E/F Kildevældsgade 62-64 m.fl.

Beliggenhed:

Kildevældsgade 62-64
Thomas Laubs Gade 23
2100 København Ø

Emne:

2. salsplan

Mål:

1:100

Sagsnummer:

20141

Ingeniør:

JV

Dato:

04.09.2020

Signatur:

F: Faldstamme
O.T.: Udluftning over tag
U. loft: Under loft
BAD: Badeværelse
KØKK: Køkken
VM: Vaskemaskine
GA: Gulvafløb
HV: Håndvask
KV: Køkkenvask

Kildevældsgade